


1. Чертеж градостроительного плана земельного участка и линий градостроительного регулирования.

М1:1000

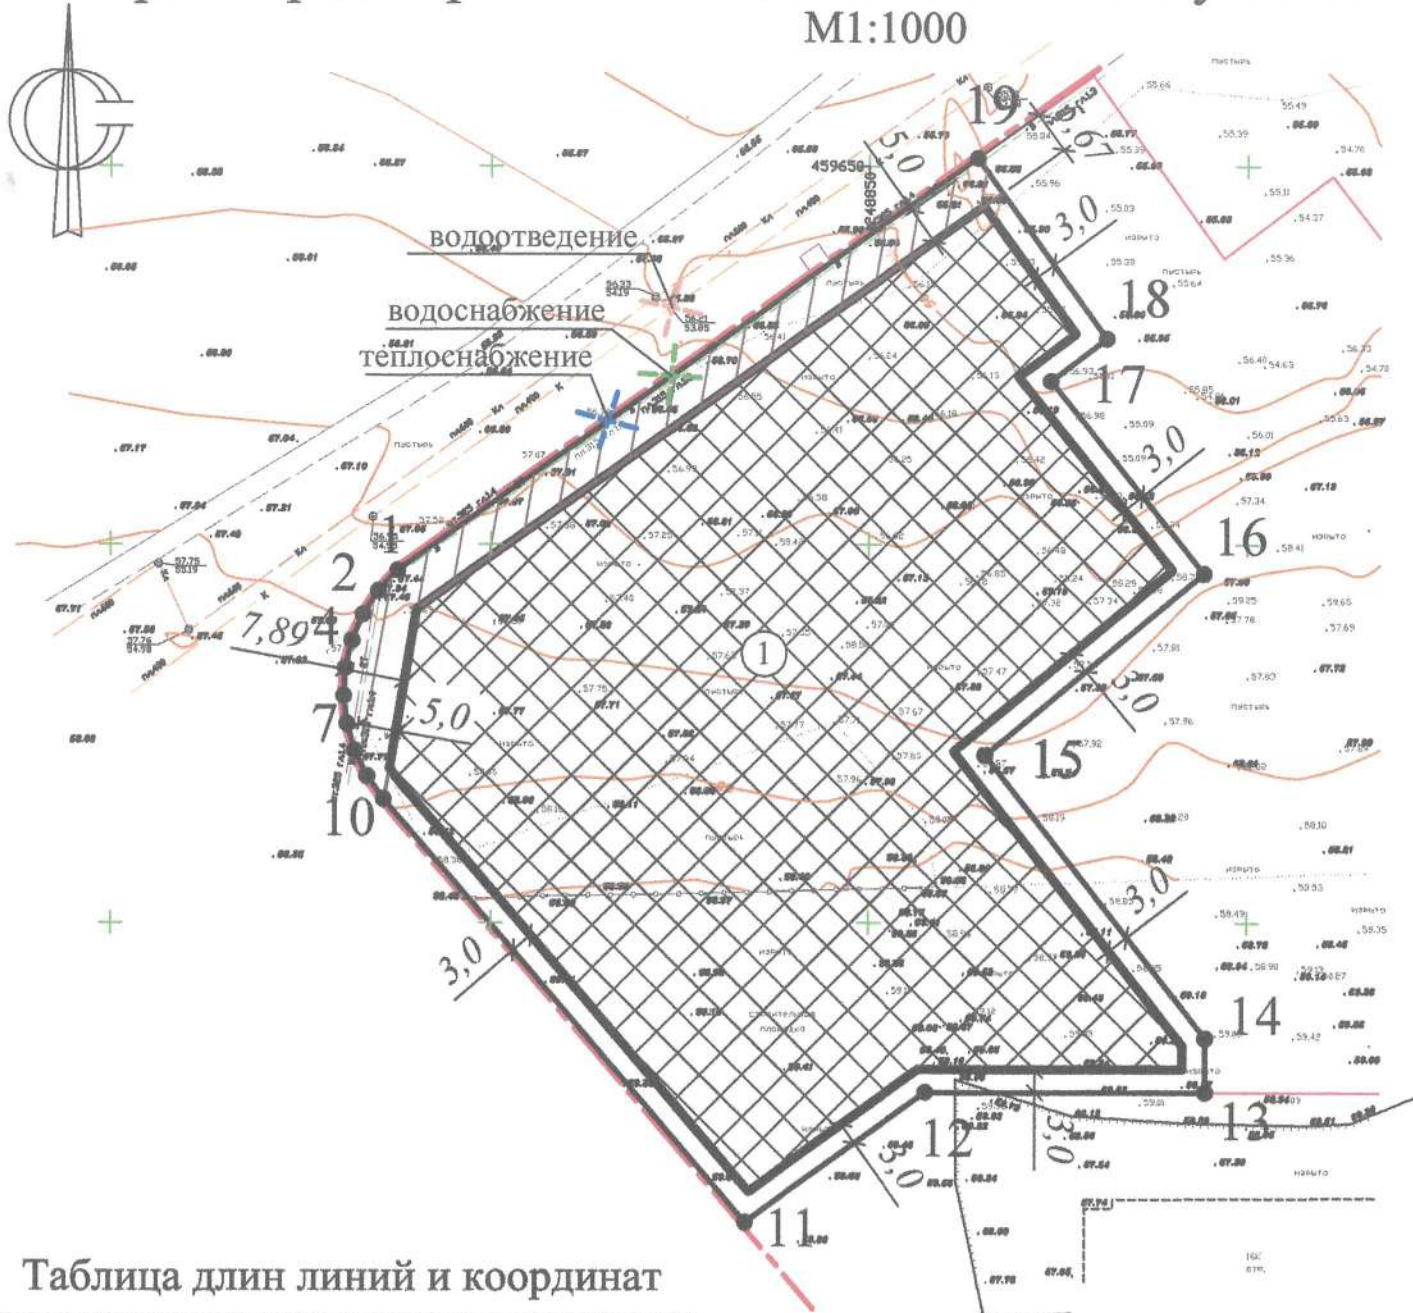

Ситуационный план

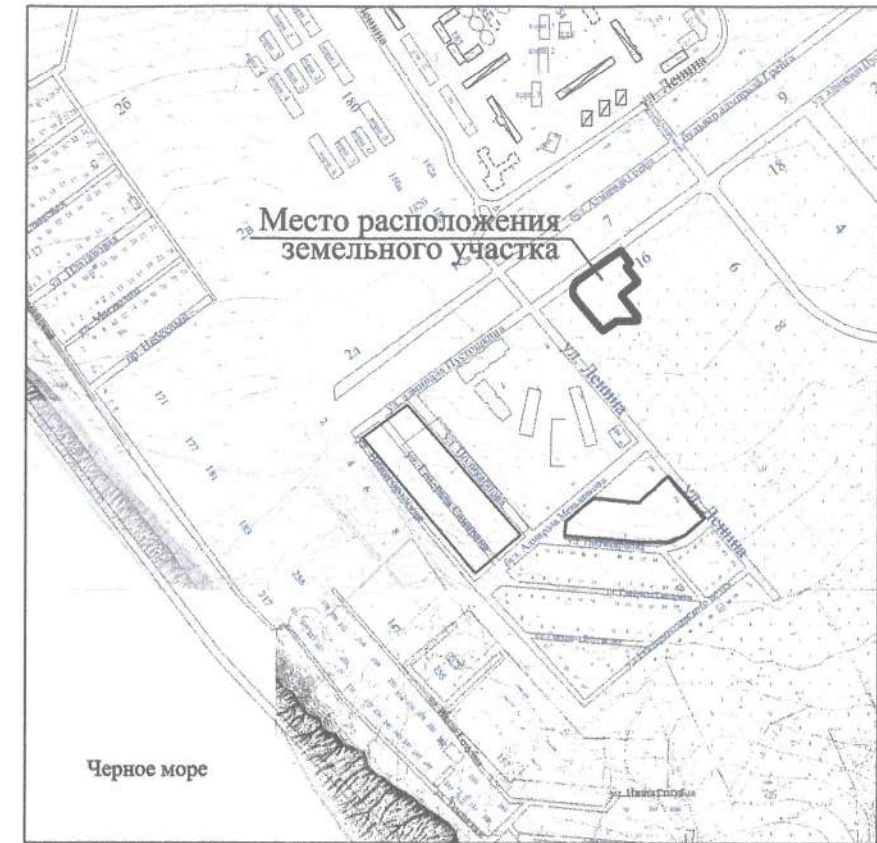


Таблица длин линий и координат

№ т.ч.	линии	X	Y
1	3,72	459596,59	1248787,73
2	3,72	459593,84	1248785,22
3	3,71	459590,71	1248783,21
4	3,72	459587,29	1248781,77
5	3,72	459583,67	1248780,92
6	3,70	459579,96	1248780,70
7	3,73	459576,28	1248781,11
8	3,72	459572,70	1248782,14
9	3,71	459569,35	1248783,76
10	73,50	459566,33	1248785,92
11	29,59	459510,40	1248833,61
12	36,88	459527,65	1248857,65
13	7,14	459527,65	1248894,53
14	47,37	459534,79	1248894,54
15	37,46	459572,19	1248865,47
16	32,52	459596,14	1248894,28
17	9,25	459621,62	1248874,08
18	29,41	459627,20	1248881,46
19	94,07	459651,14	1248864,37

УСЛОВНЫЕ ОБОЗНАЧЕНИЯ

	место допустимого размещения зданий, строений, сооружений
	отступы от границ земельного участка
	граница земельного участка с поворотными точками
	"Красная" линия
	условные точки места подключения сетей инженерного обеспечения
	охранная зона инженерных сетей
	сети водоснабжения
	сети теплоснабжения

Земельный участок полностью расположен в водоохранной зоне Черного моря.
Чертеж градостроительного плана земельного участка разработан на топографической основе в масштабе (1:500), выполненной в июне 2018г ООО "Центр".



Начальник УАиГ, гл.архитектор	Добродомова С.В.	06.18	Заказчик: АО "ЖБИ №1" г.Анапа, ул.Адмирала Пустошкина (23:37:1003000:3394) масштаб лист листов 1:1000
Руководитель МБУ "УАиГ"	Новикова В.О.	06.18	
Нач.отдела МБУ "УАиГ"	Царевская Т.Н.	06.18	
Составитель	Троценко Т.А.	06.18	
Чертеж градостроительного плана земельного участка разработан 06. 2018г МБУ "Управление архитектуры и градостроительства муниципального образования город-курорт Анапа".			