

# 1. Чертеж градостроительного плана земельного участка и линий градостроительного регулирования.


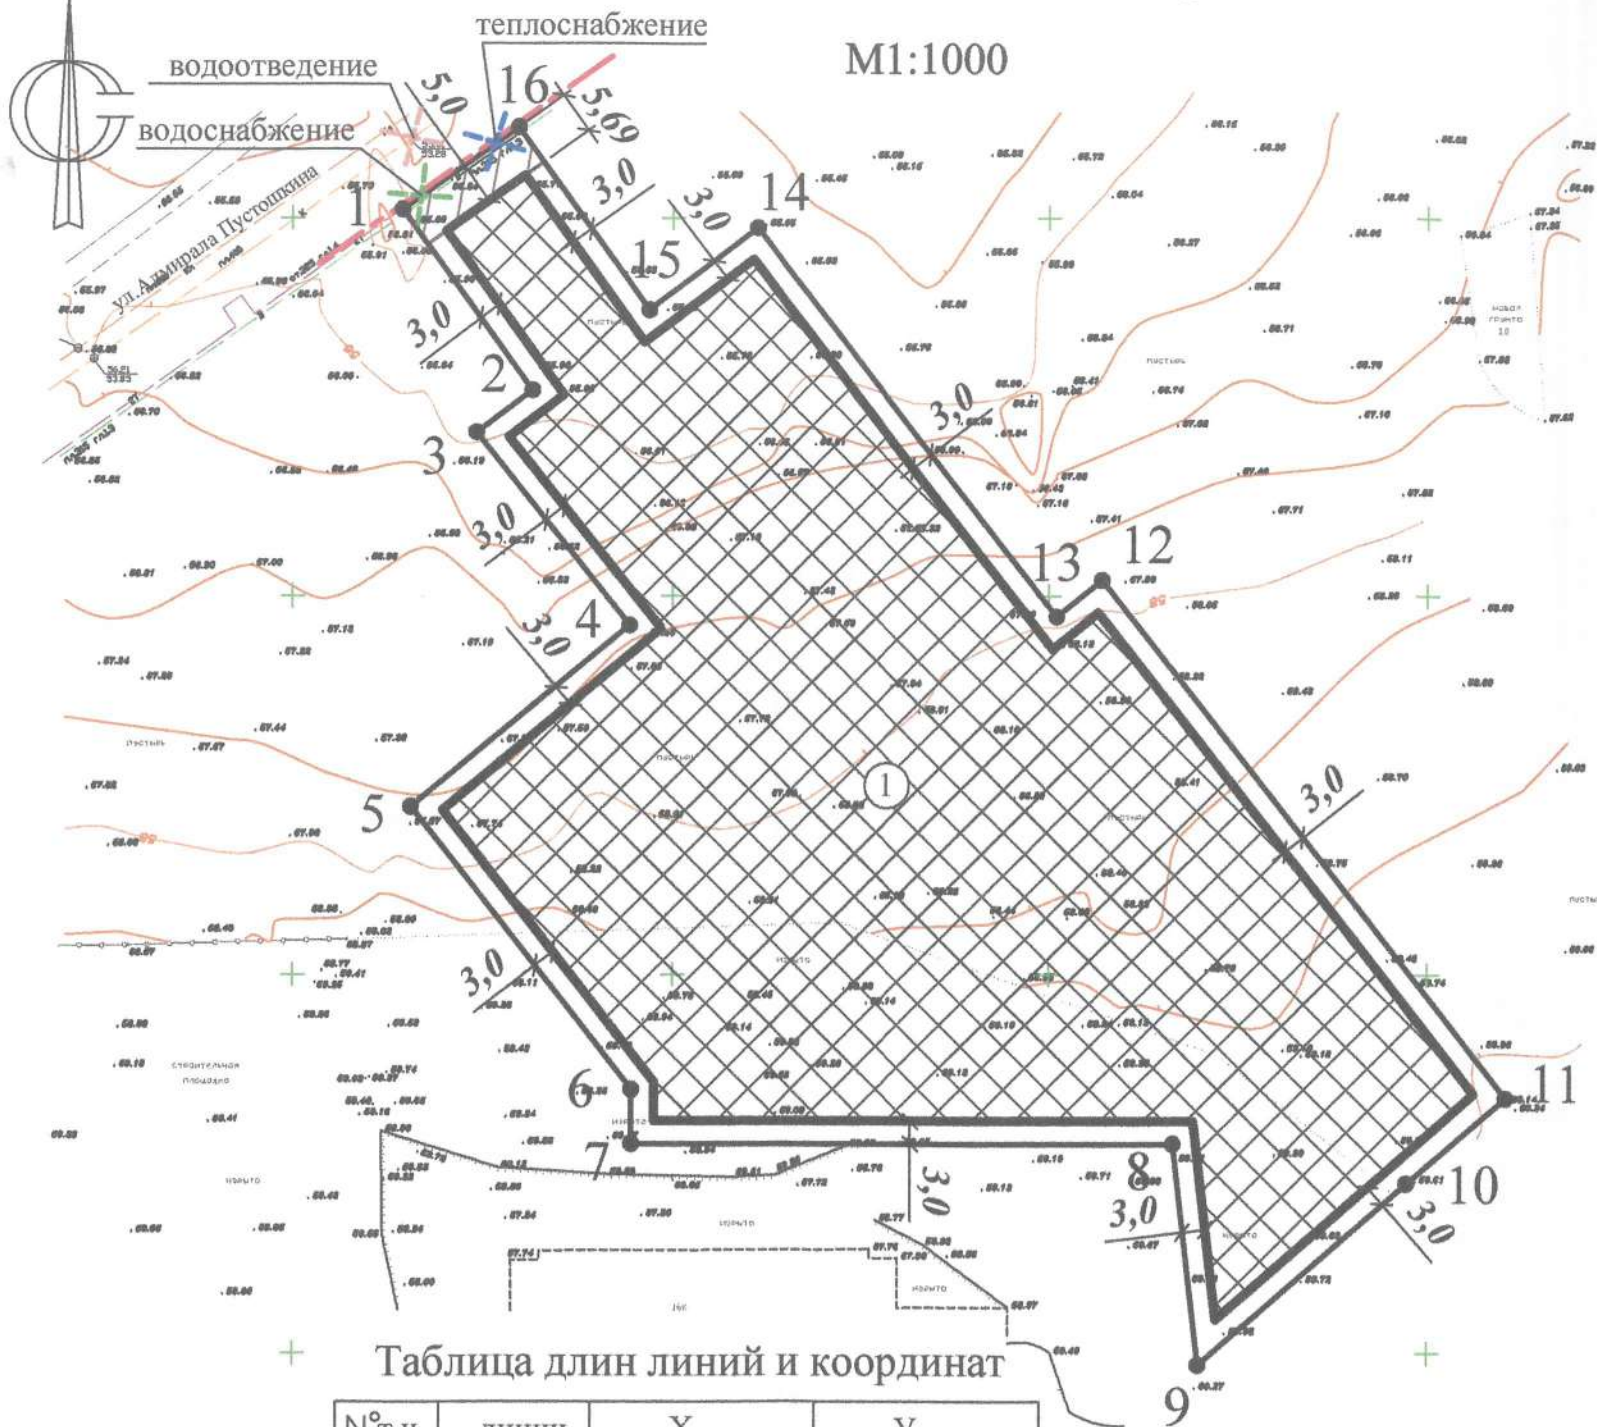


Таблица длин линий и координат

№ п.п.	линии	X	Y
1	29,41	459651,14	1248864,37
2	9,25	459627,20	1248881,46
3	32,52	459621,62	1248874,08
4	37,46	459596,14	1248894,28
5	47,37	459572,19	1248865,47
6	7,14	459534,79	1248894,54
7	71,85	459527,65	1248894,53
8	29,34	459527,65	1248966,38
9	36,47	459498,50	1248969,69
10	17,34	459522,43	1248997,21
11	86,91	459533,61	1249010,47
12	7,71	459602,12	1248957,00
13	65,01	459597,26	1248951,02
14	17,96	459648,63	1248911,18
15	29,70	459637,81	1248896,84
16	18,73	459662,01	1248879,62

Ситуационный план

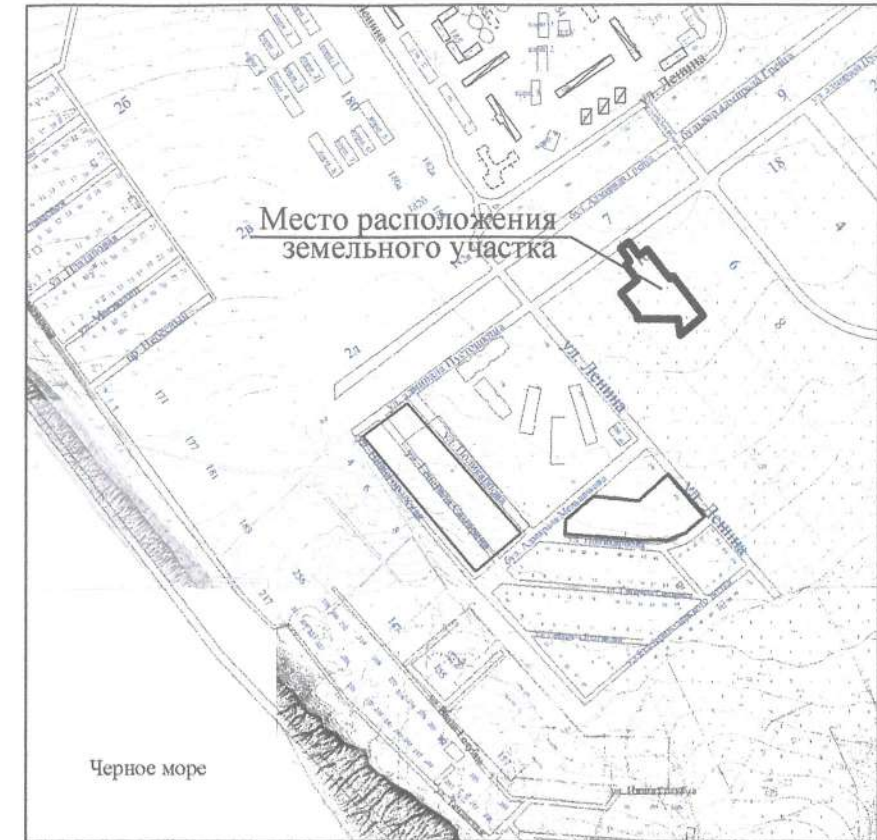

УСЛОВНЫЕ ОБОЗНАЧЕНИЯ

	место допустимого размещения зданий, строений, сооружений
	отступы от границ земельного участка
	граница земельного участка с поворотными точками
	"Красная" линия
	условные точки места подключения сетей инженерного обеспечения
	охранная зона инженерных сетей
	сети водоснабжения

Земельный участок полностью расположен в водоохранной зоне Черного моря.  
Чертеж градостроительного плана земельного участка разработан на топографической основе в масштабе (1:500), выполненной в июне 2018г. ООО "Центр".



Начальник УАиГ, гл.архитектор	Добродомова С.В.	06.18	Заказчик: АО "ЖБИ №1"
Руководитель МБУ "УАиГ"	Новикова В.О.	06.18	
Нач.отдела МБУ "УАиГ"	Царевская Т.Н.	06.18	Чертеж градостроительного плана земельного участка и линий градостроительного регулирования.
Составитель	Троценко Т.А.	06.18	Чертеж градостроительного плана земельного участка разработан 06. 2018г МБУ "Управление архитектуры и градостроительства муниципального образования город-курорт Анапа".

